



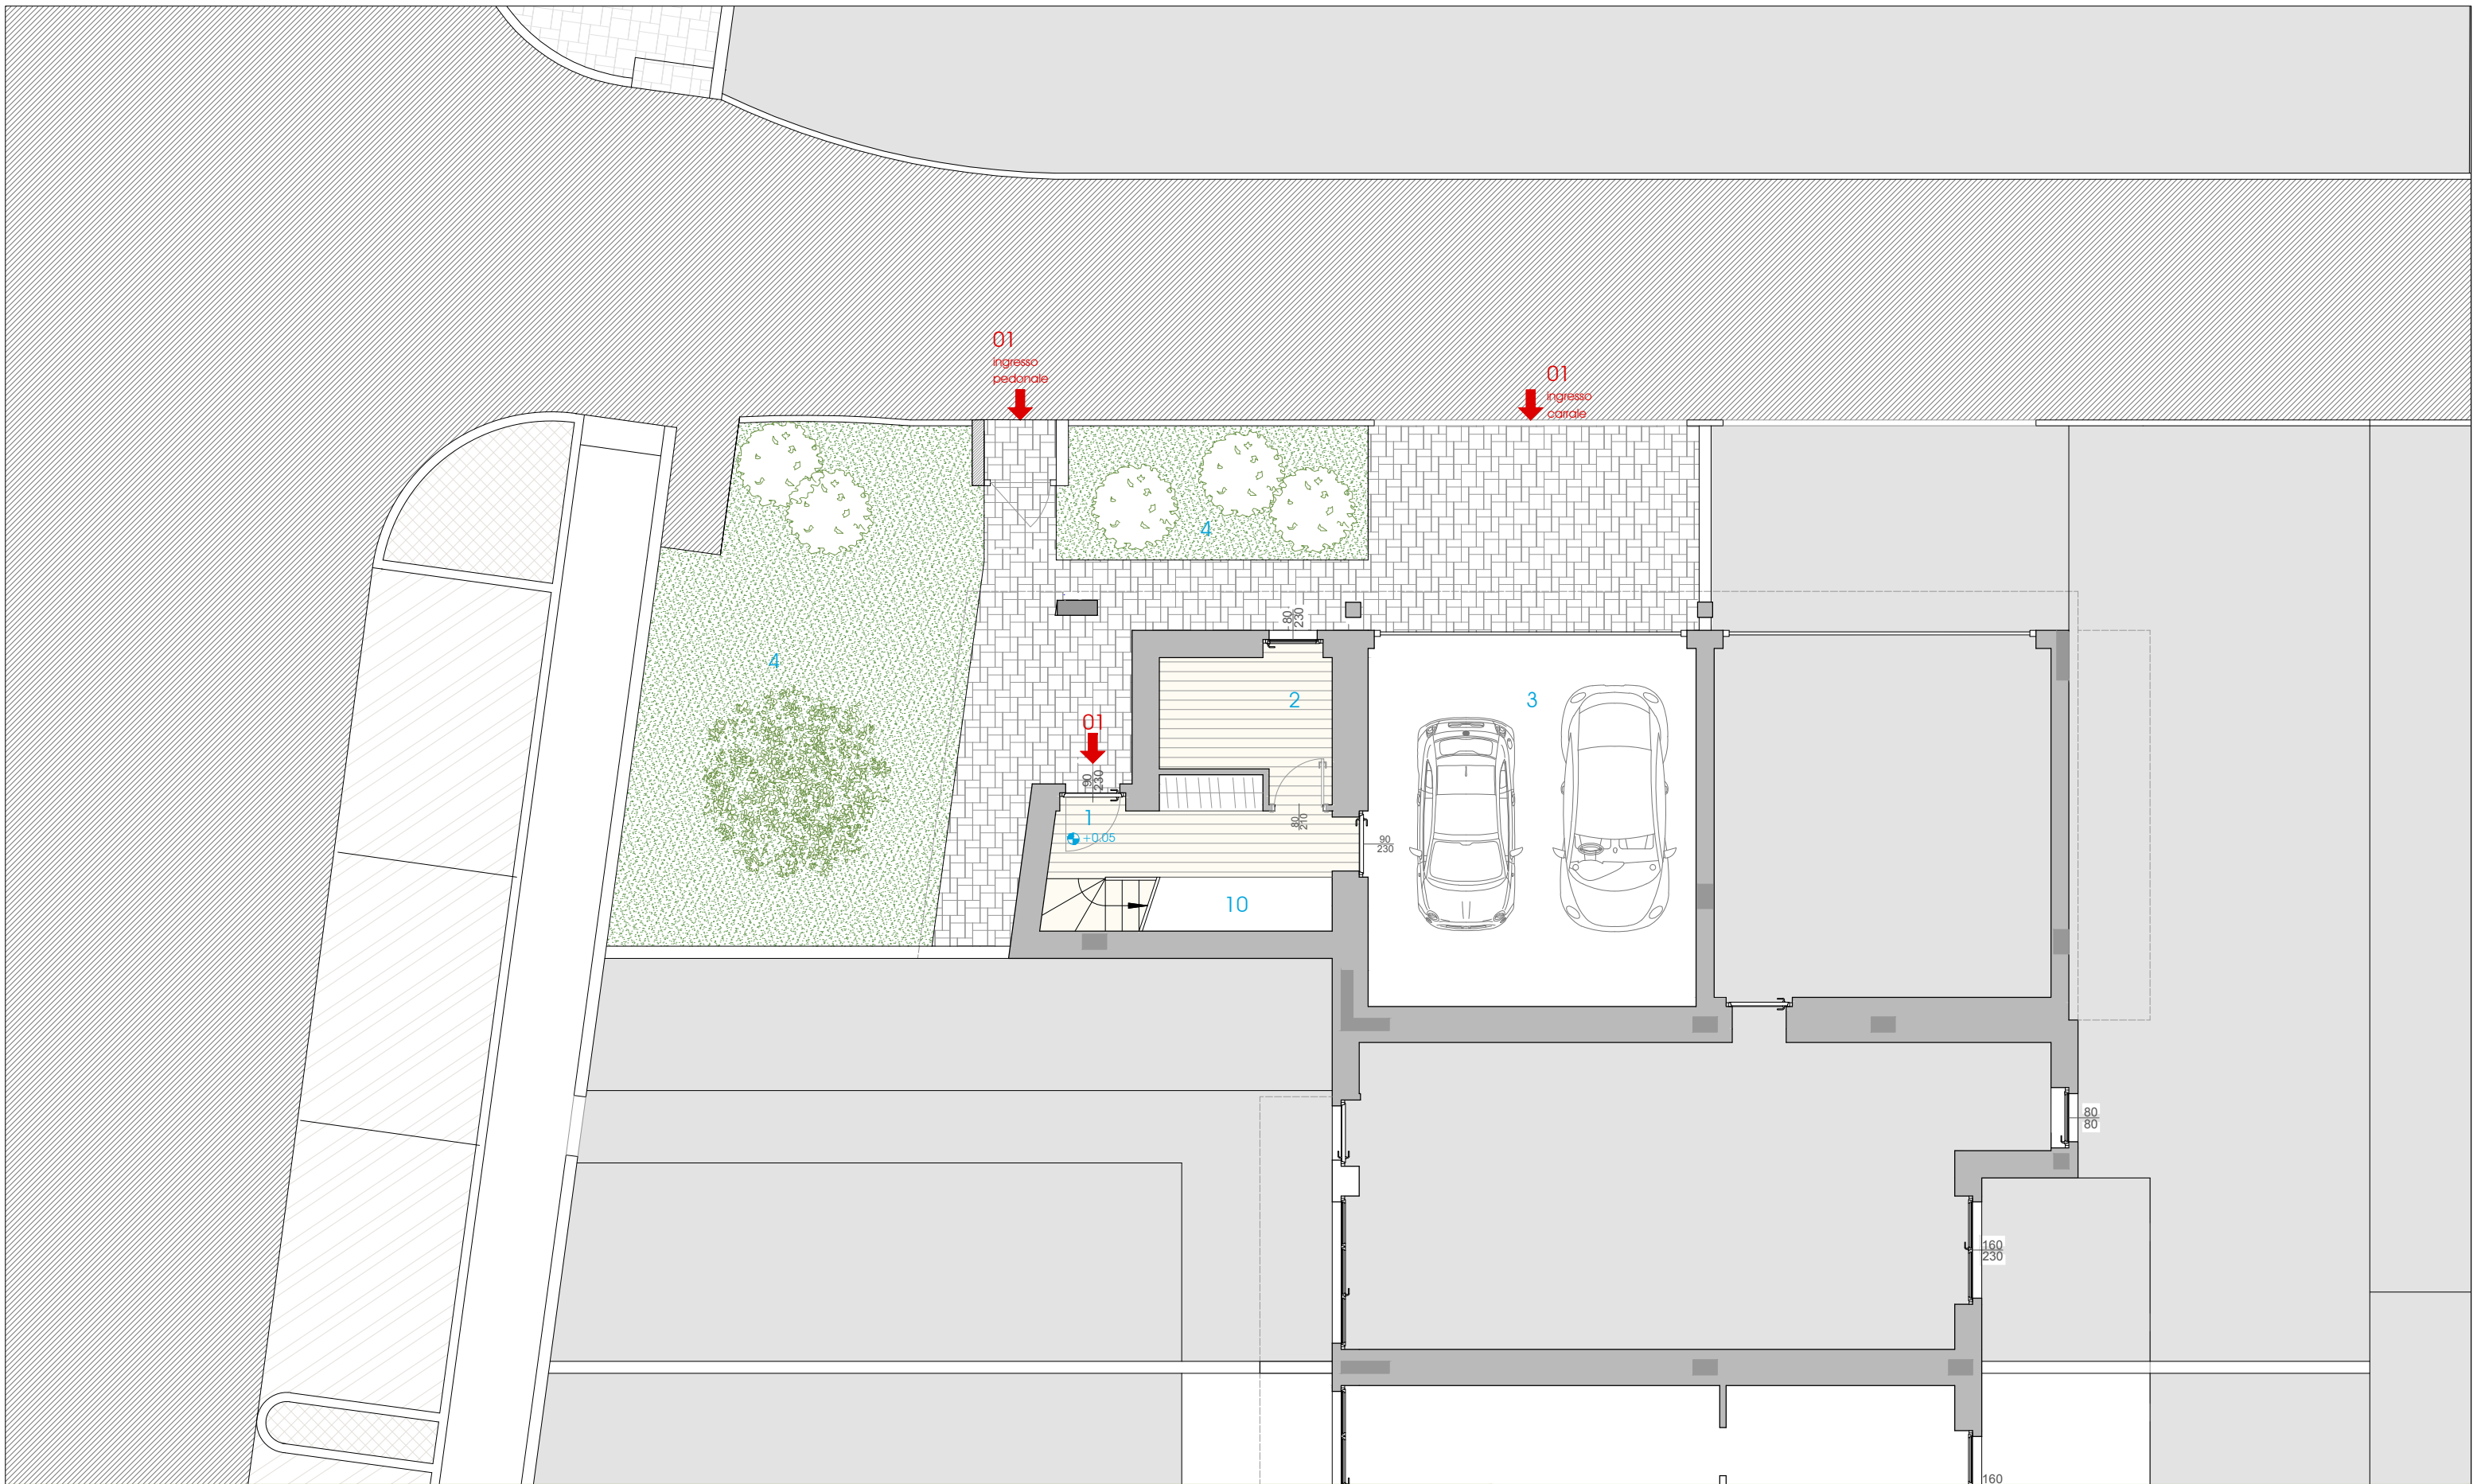


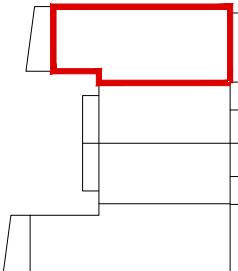

- 1 ingresso
- 2 stanza pluriuso
- 3 autorimessa
- 4 giardino
- 5 zona giorno-pranzo
- 6 cucina
- 7 disimpegno
- 8 camera da letto
- 9 bagno
- 10 ripostiglio
- 11 locale tecnico
- 12 terrazzo
- 13 cabina armadio

Appartamento 01

Pianta piano terra
Scala 1.100

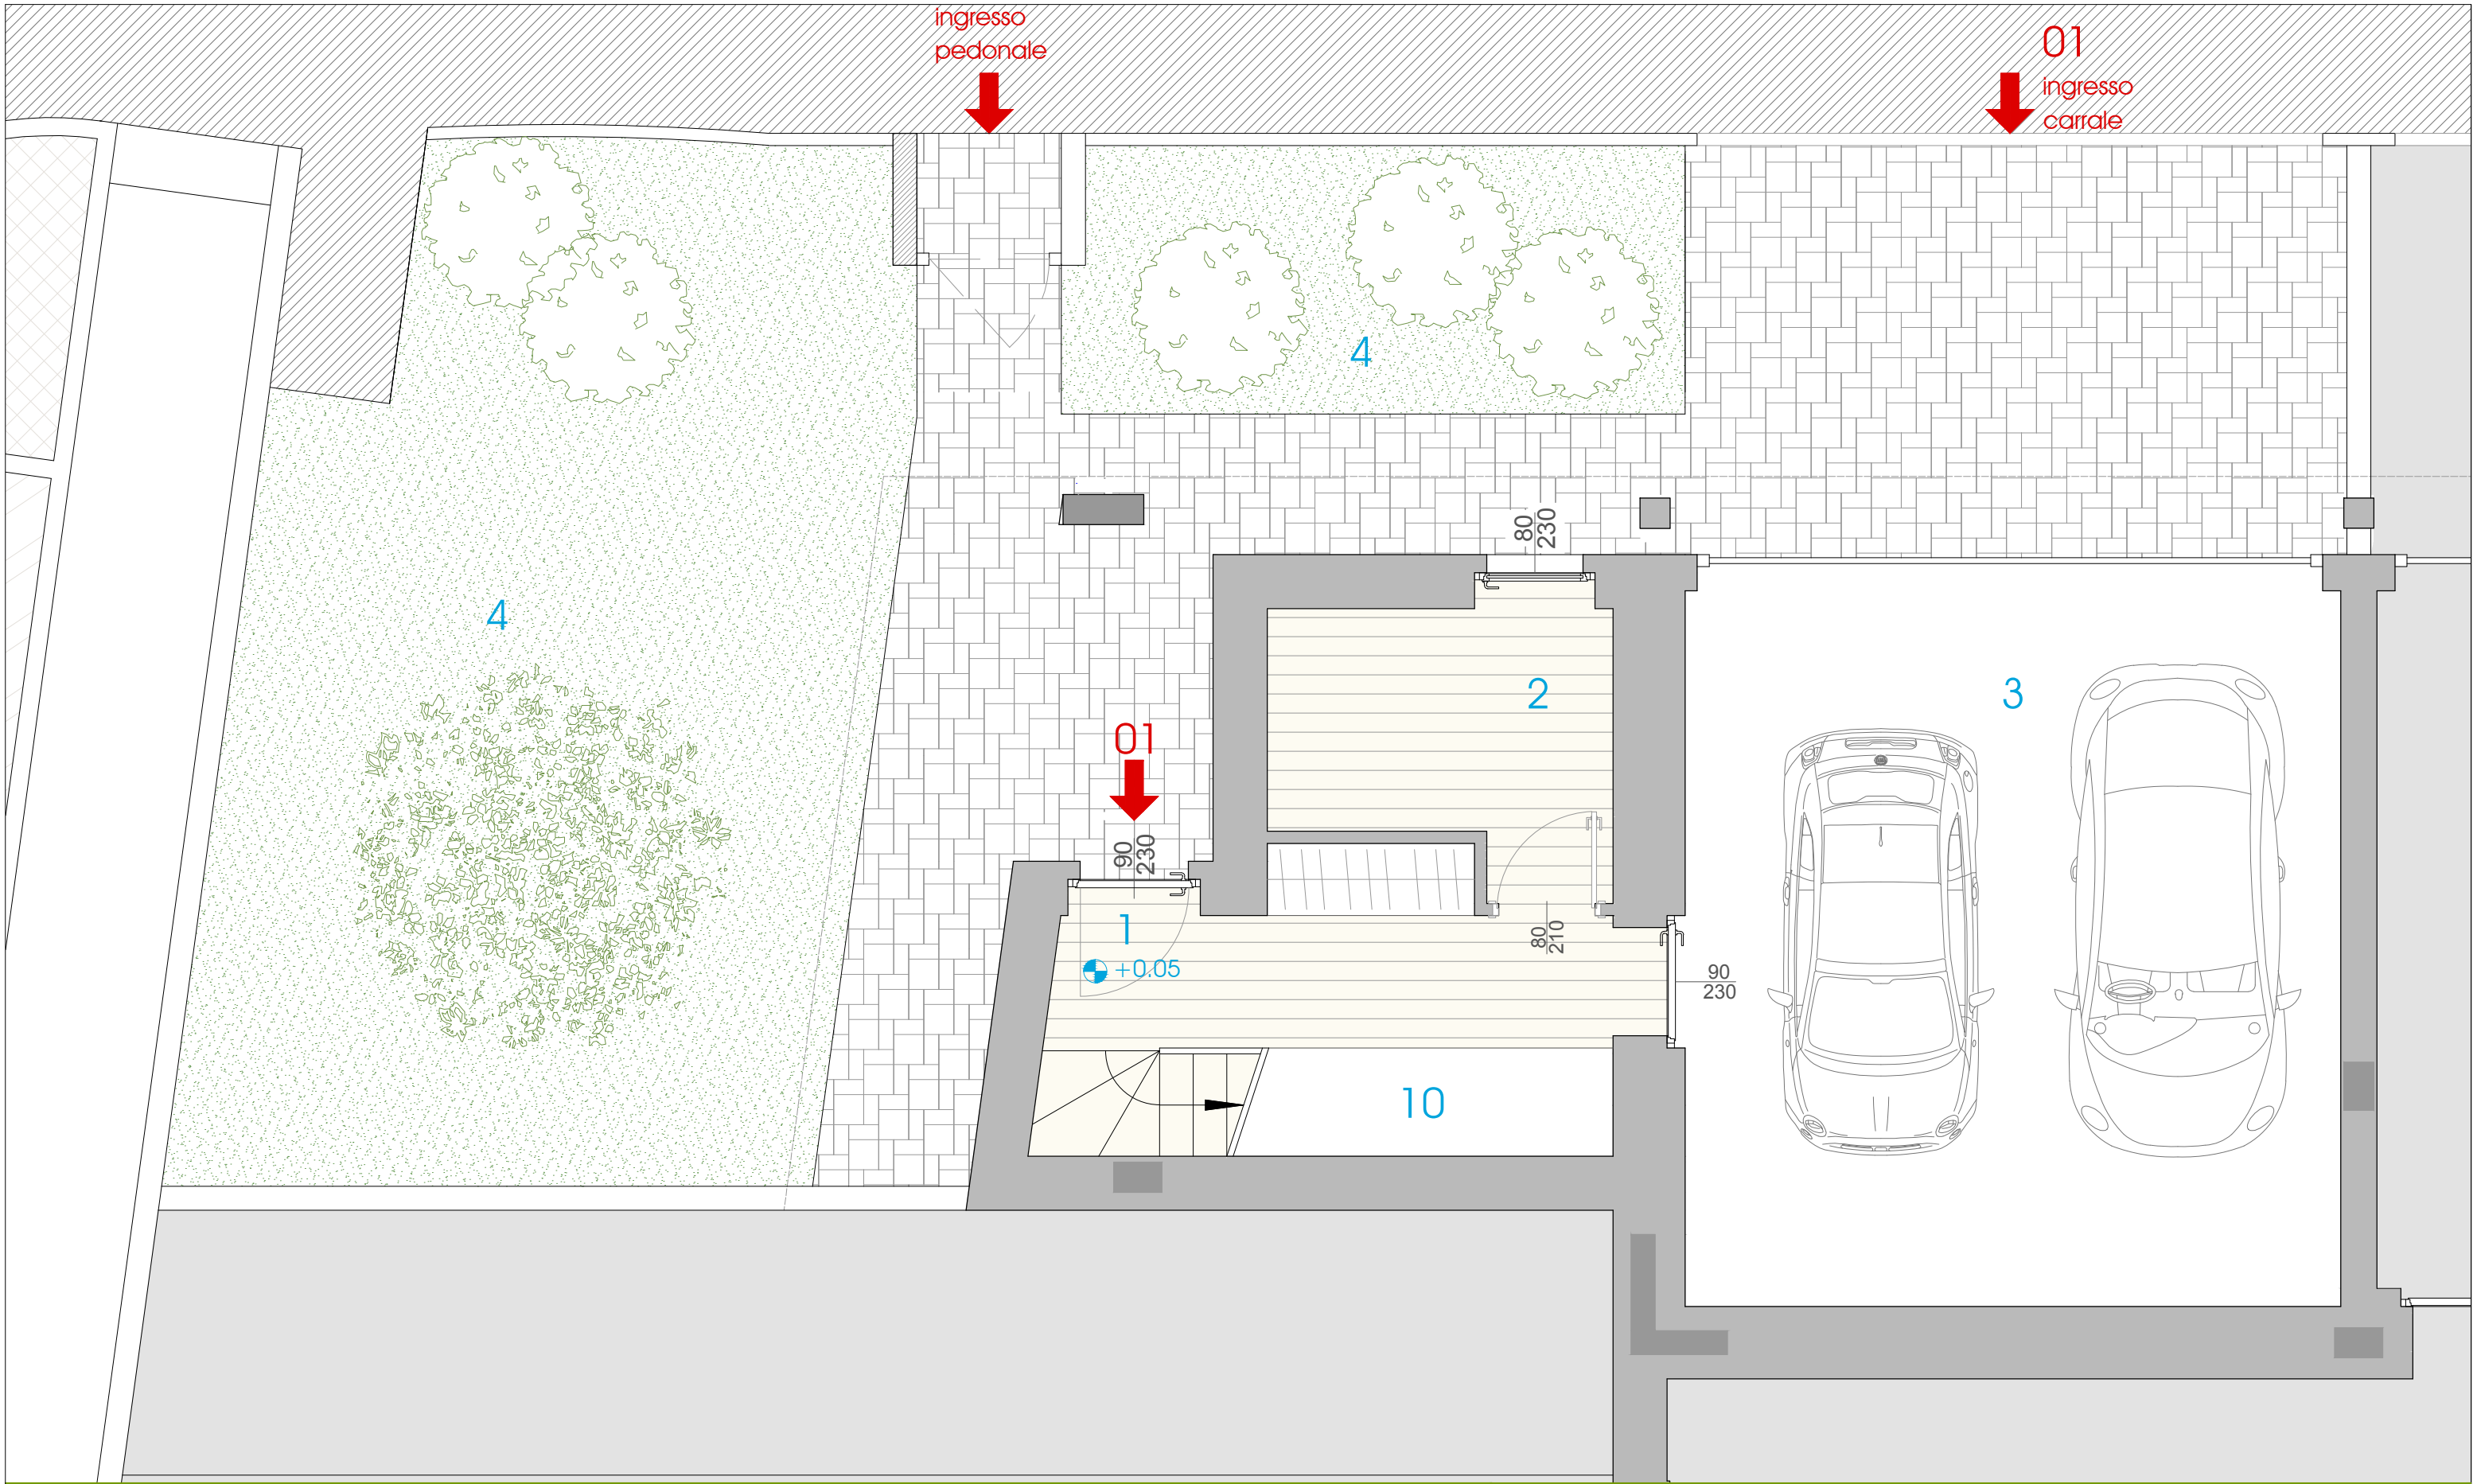

1 ingresso

2 stanza pluriuso

3 autorimessa

4 giardino

5 zona giorno-pranzo

6 cucina

7 disimpegno

8 camera da letto

9 bagno

10 ripostiglio


11 locale tecnico

12 terrazzo

13 cabina armadio

Appartamento
01

Pianta piano terra
Scala 1.50


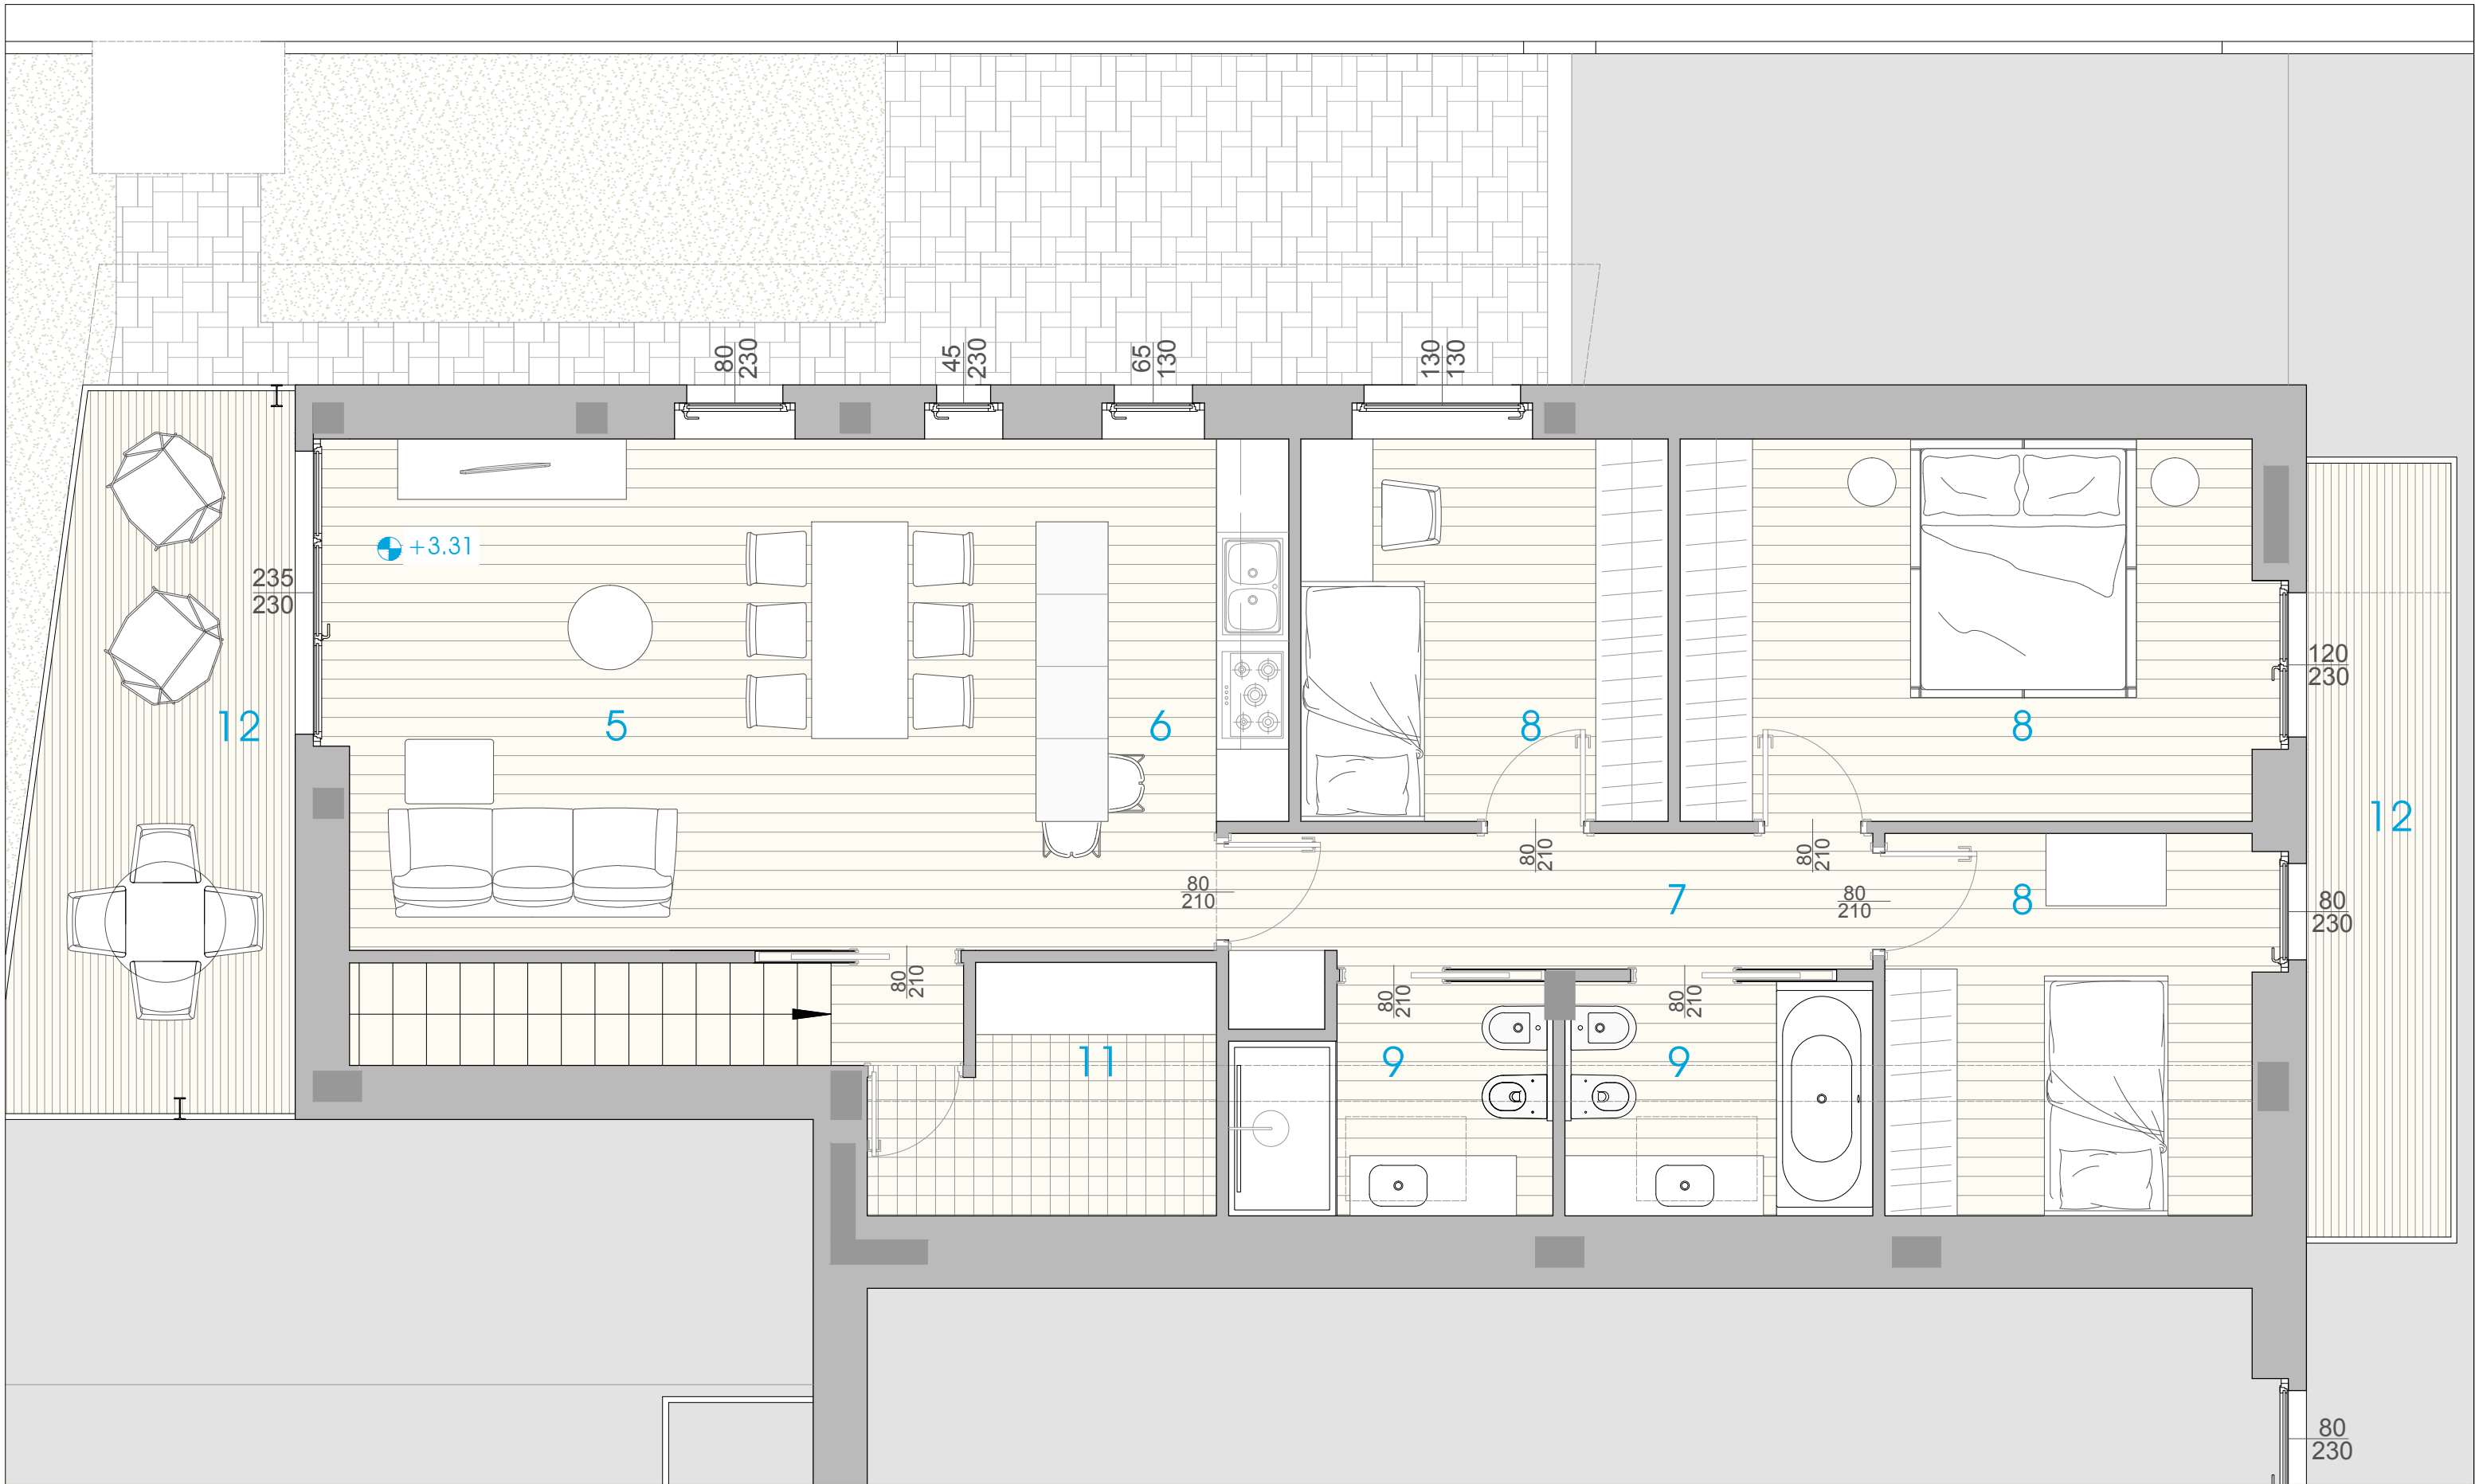


1 ingresso 2 stanza pluriuso 3 autorimessa 4 giardino 5 zona giorno-pranzo 6 cucina 7 disimpegno	8 camera da letto 9 bagno 10 ripostiglio 11 locale tecnico 12 terrazzo 13 cabina armadio
---	--

Appartamento

01

Pianta piano primo
Scala 1.50

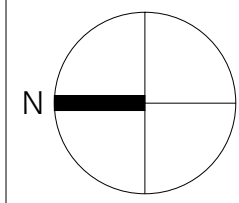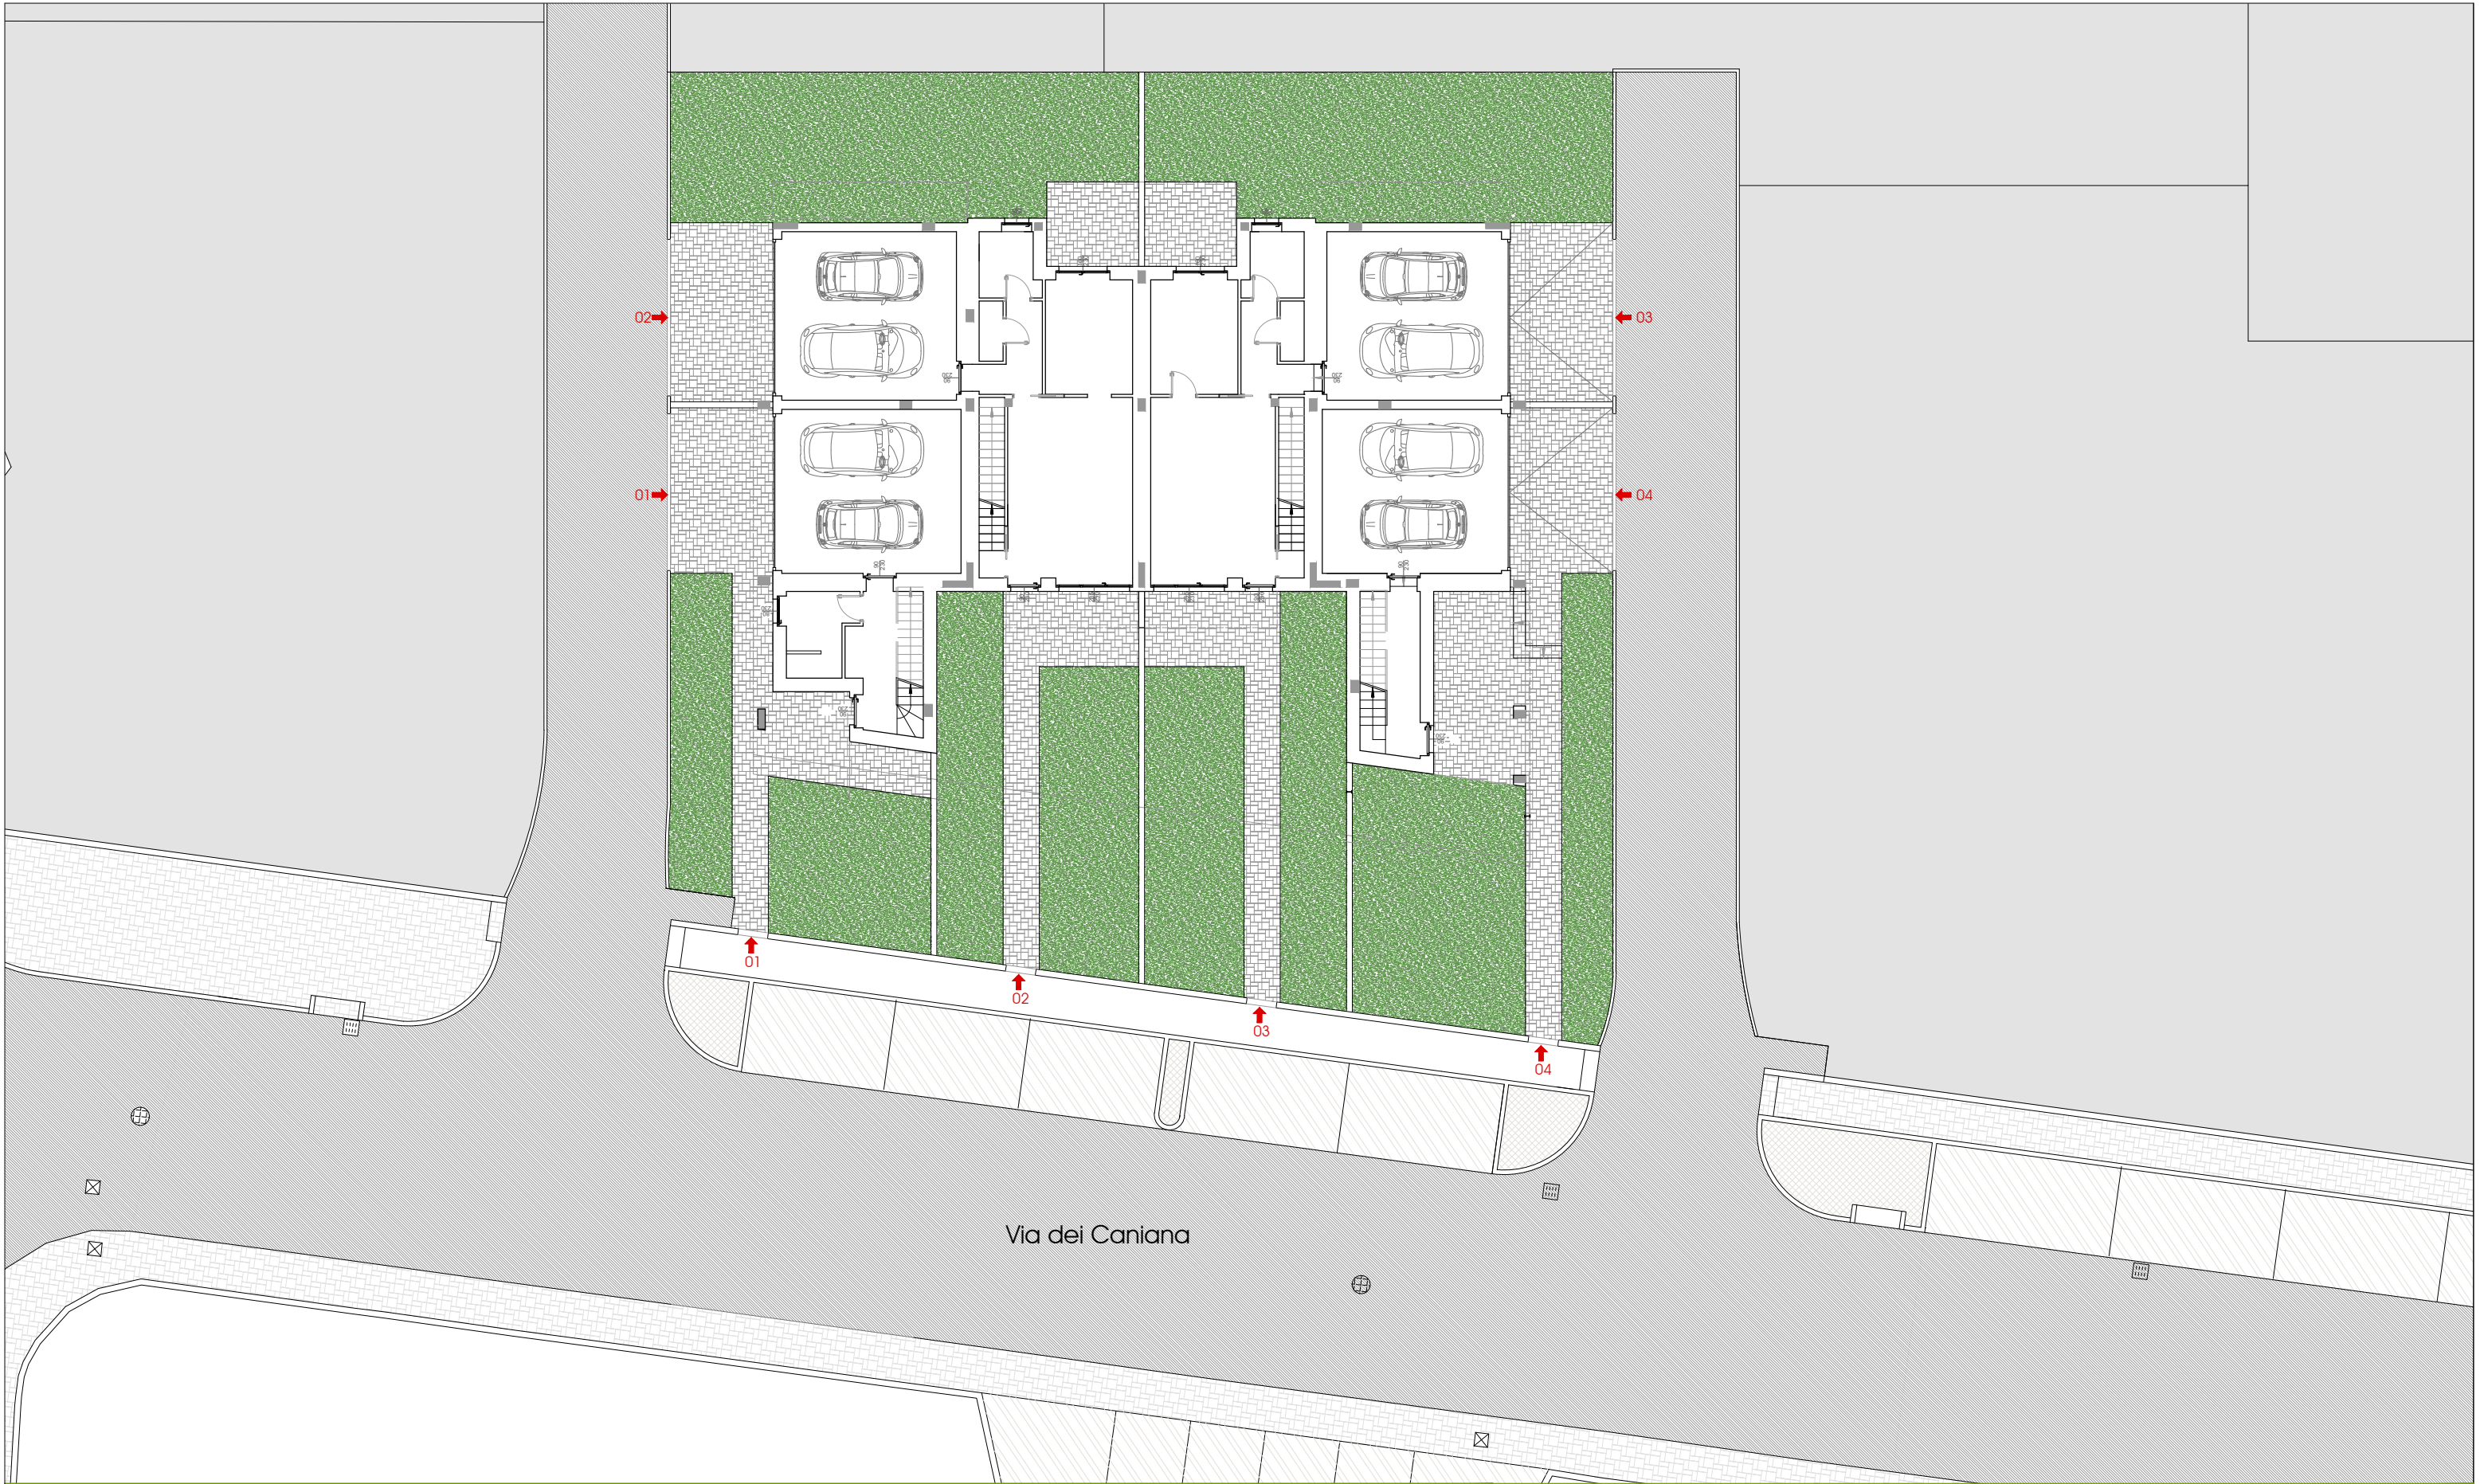

Planimetria

Scala 1:200