



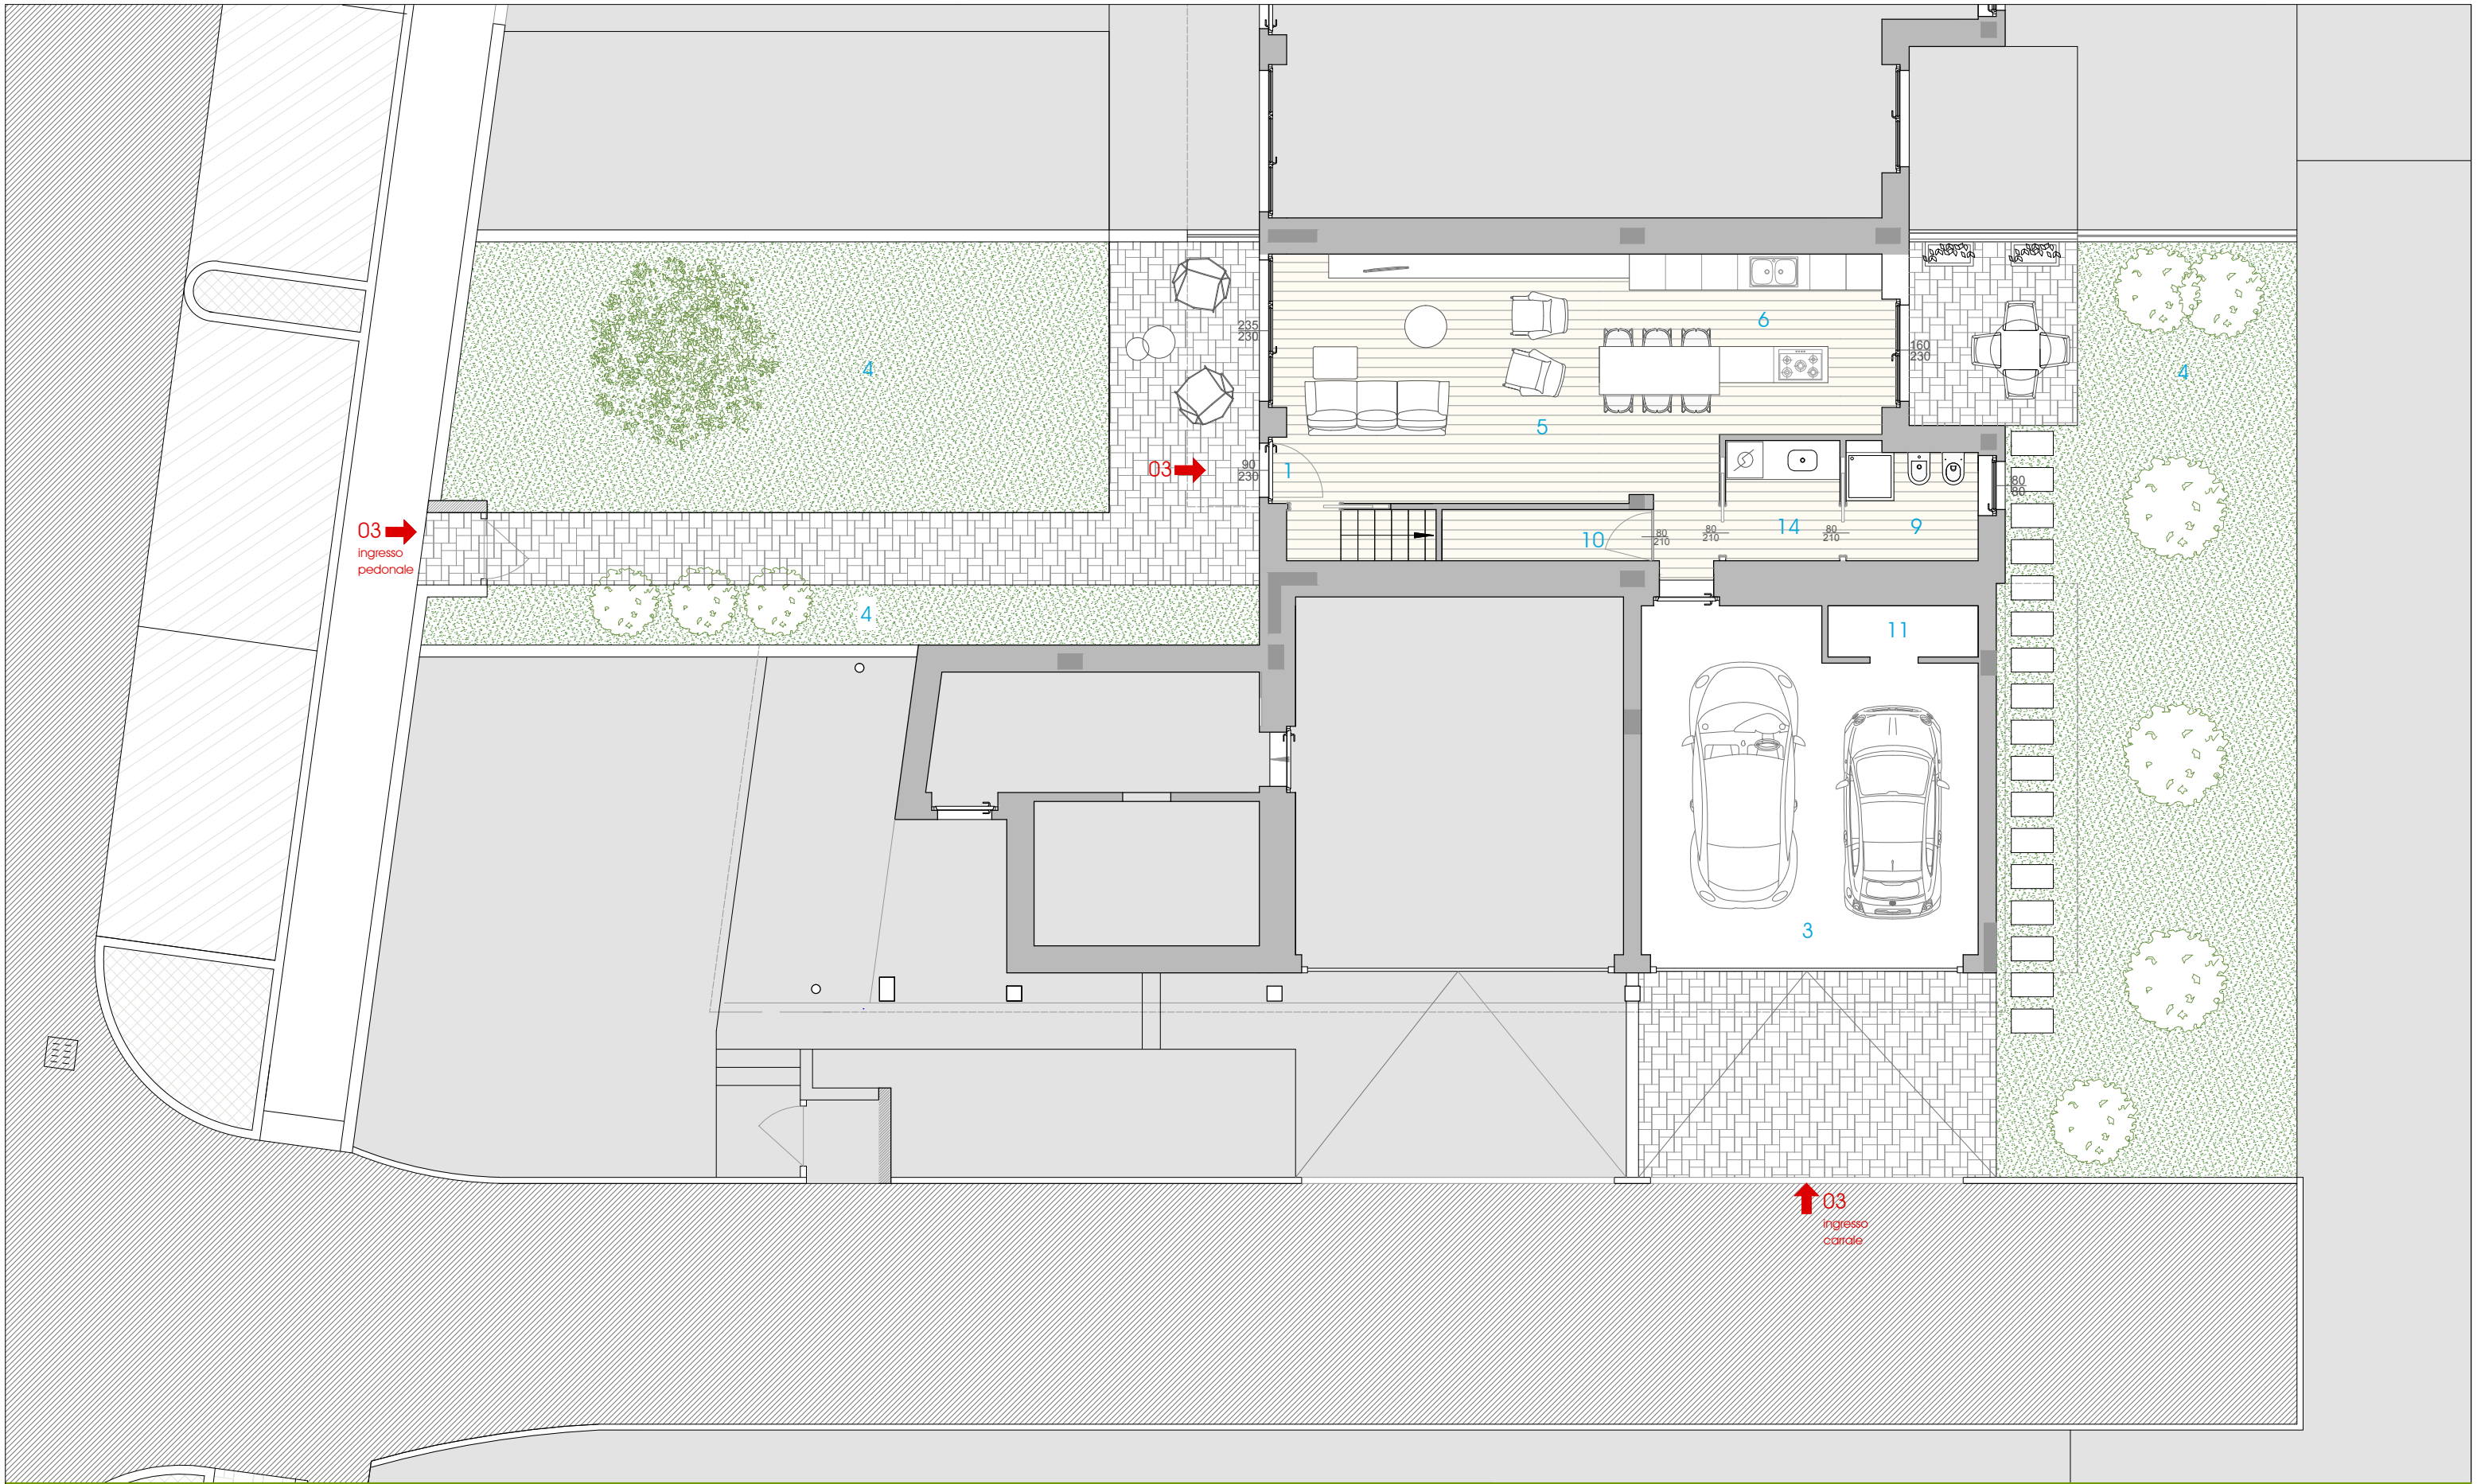


- | | |
|----------------------|-------------------|
| 1 ingresso | 8 camera da letto |
| 2 stanza pluriuso | 9 bagno |
| 3 autorimessa | 10 ripostiglio |
| 4 giardino | 11 locale tecnico |
| 5 zona giorno-pranzo | 12 terrazzo |
| 6 cucina | 13 cabina armadio |
| 7 disimpegno | |

Appartamento
03

Pianta piano terra
Scala 1.100

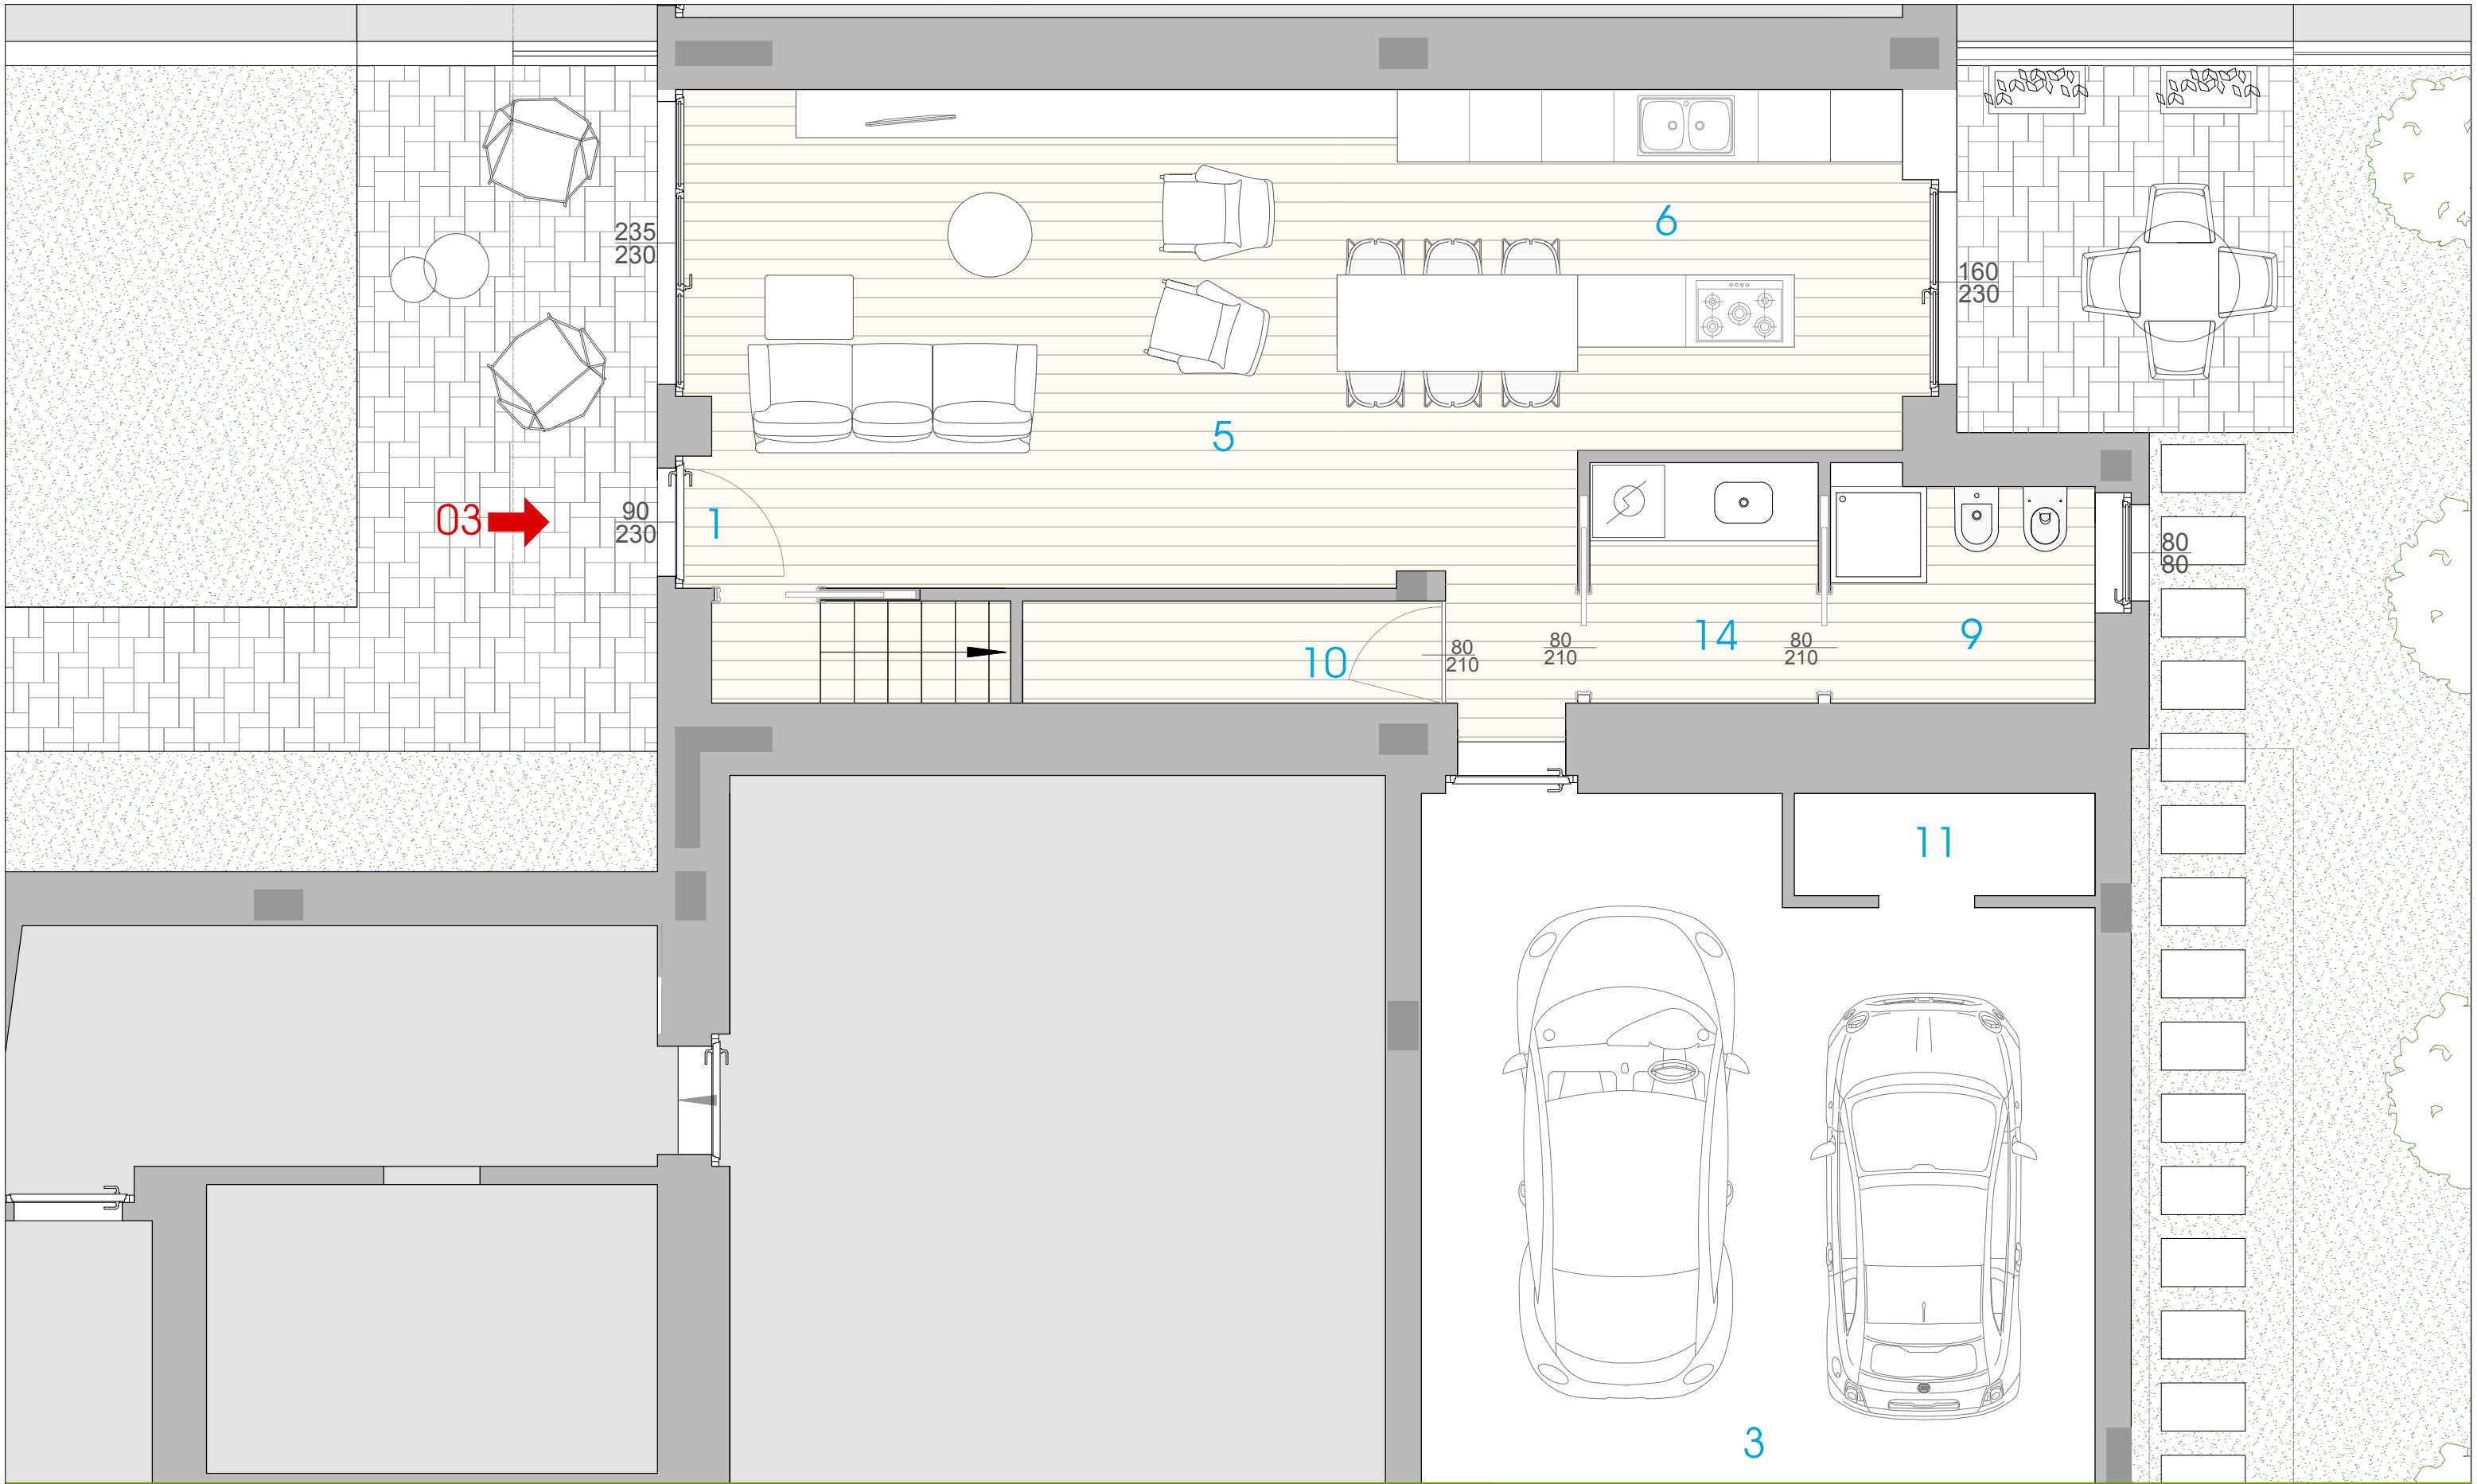

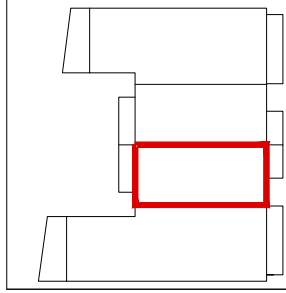- 

1 ingresso

2 stanza pluriuso

3 autorimessa

4 giardino

5 zona giorno-pranzo

6 cucina

7 disimpegno

8 camera da letto

9 bagno

10 ripostiglio

11 locale tecnico


12 terrazzo

13 cabina armadio

14 anti-bagno - lavanderia

Appartamento
03



Pianta piano terra
Scala 1.50

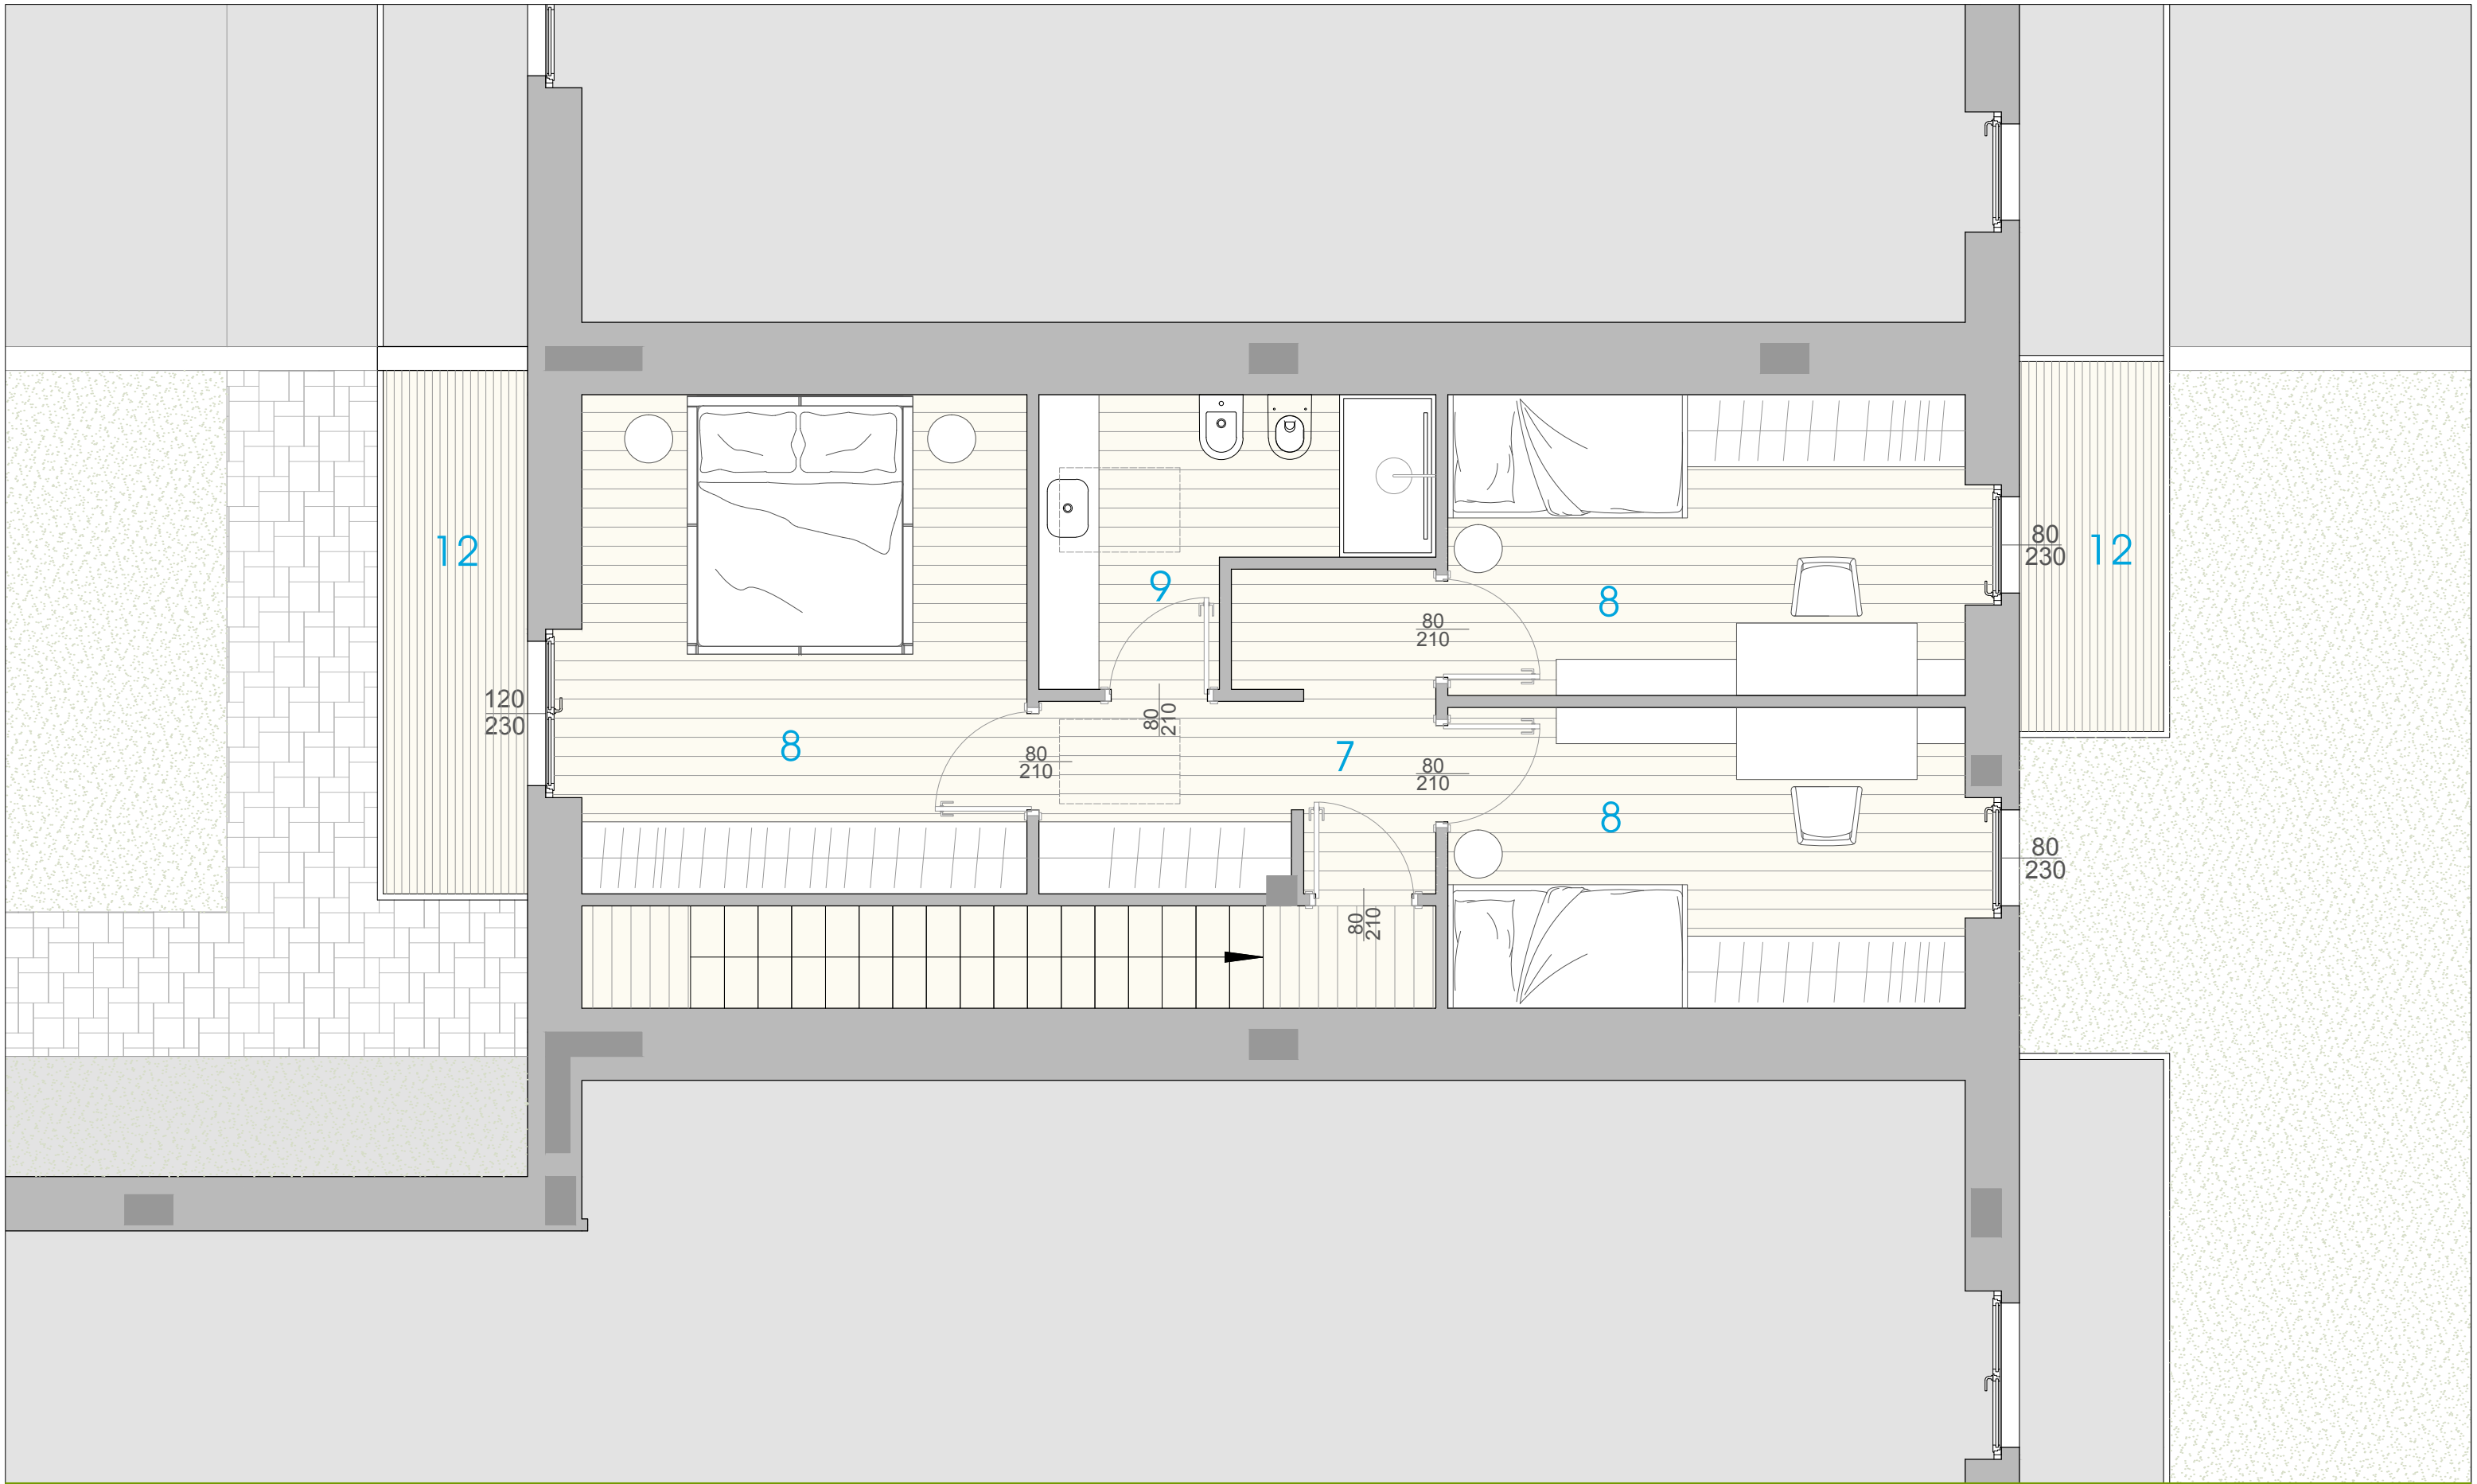

- | | |
|----------------------|-------------------|
| 1 ingresso | 8 camera da letto |
| 2 stanza pluriuso | 9 bagno |
| 3 autorimessa | 10 ripostiglio |
| 4 giardino | 11 locale tecnico |
| 5 zona giorno-pranzo | 12 terrazzo |
| 6 cucina | 13 cabina armadio |
| 7 disimpegno | |

Appartamento
03

Pianta piano primo
Scala 1.50

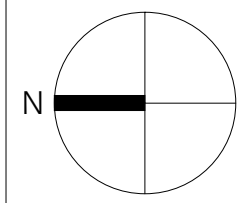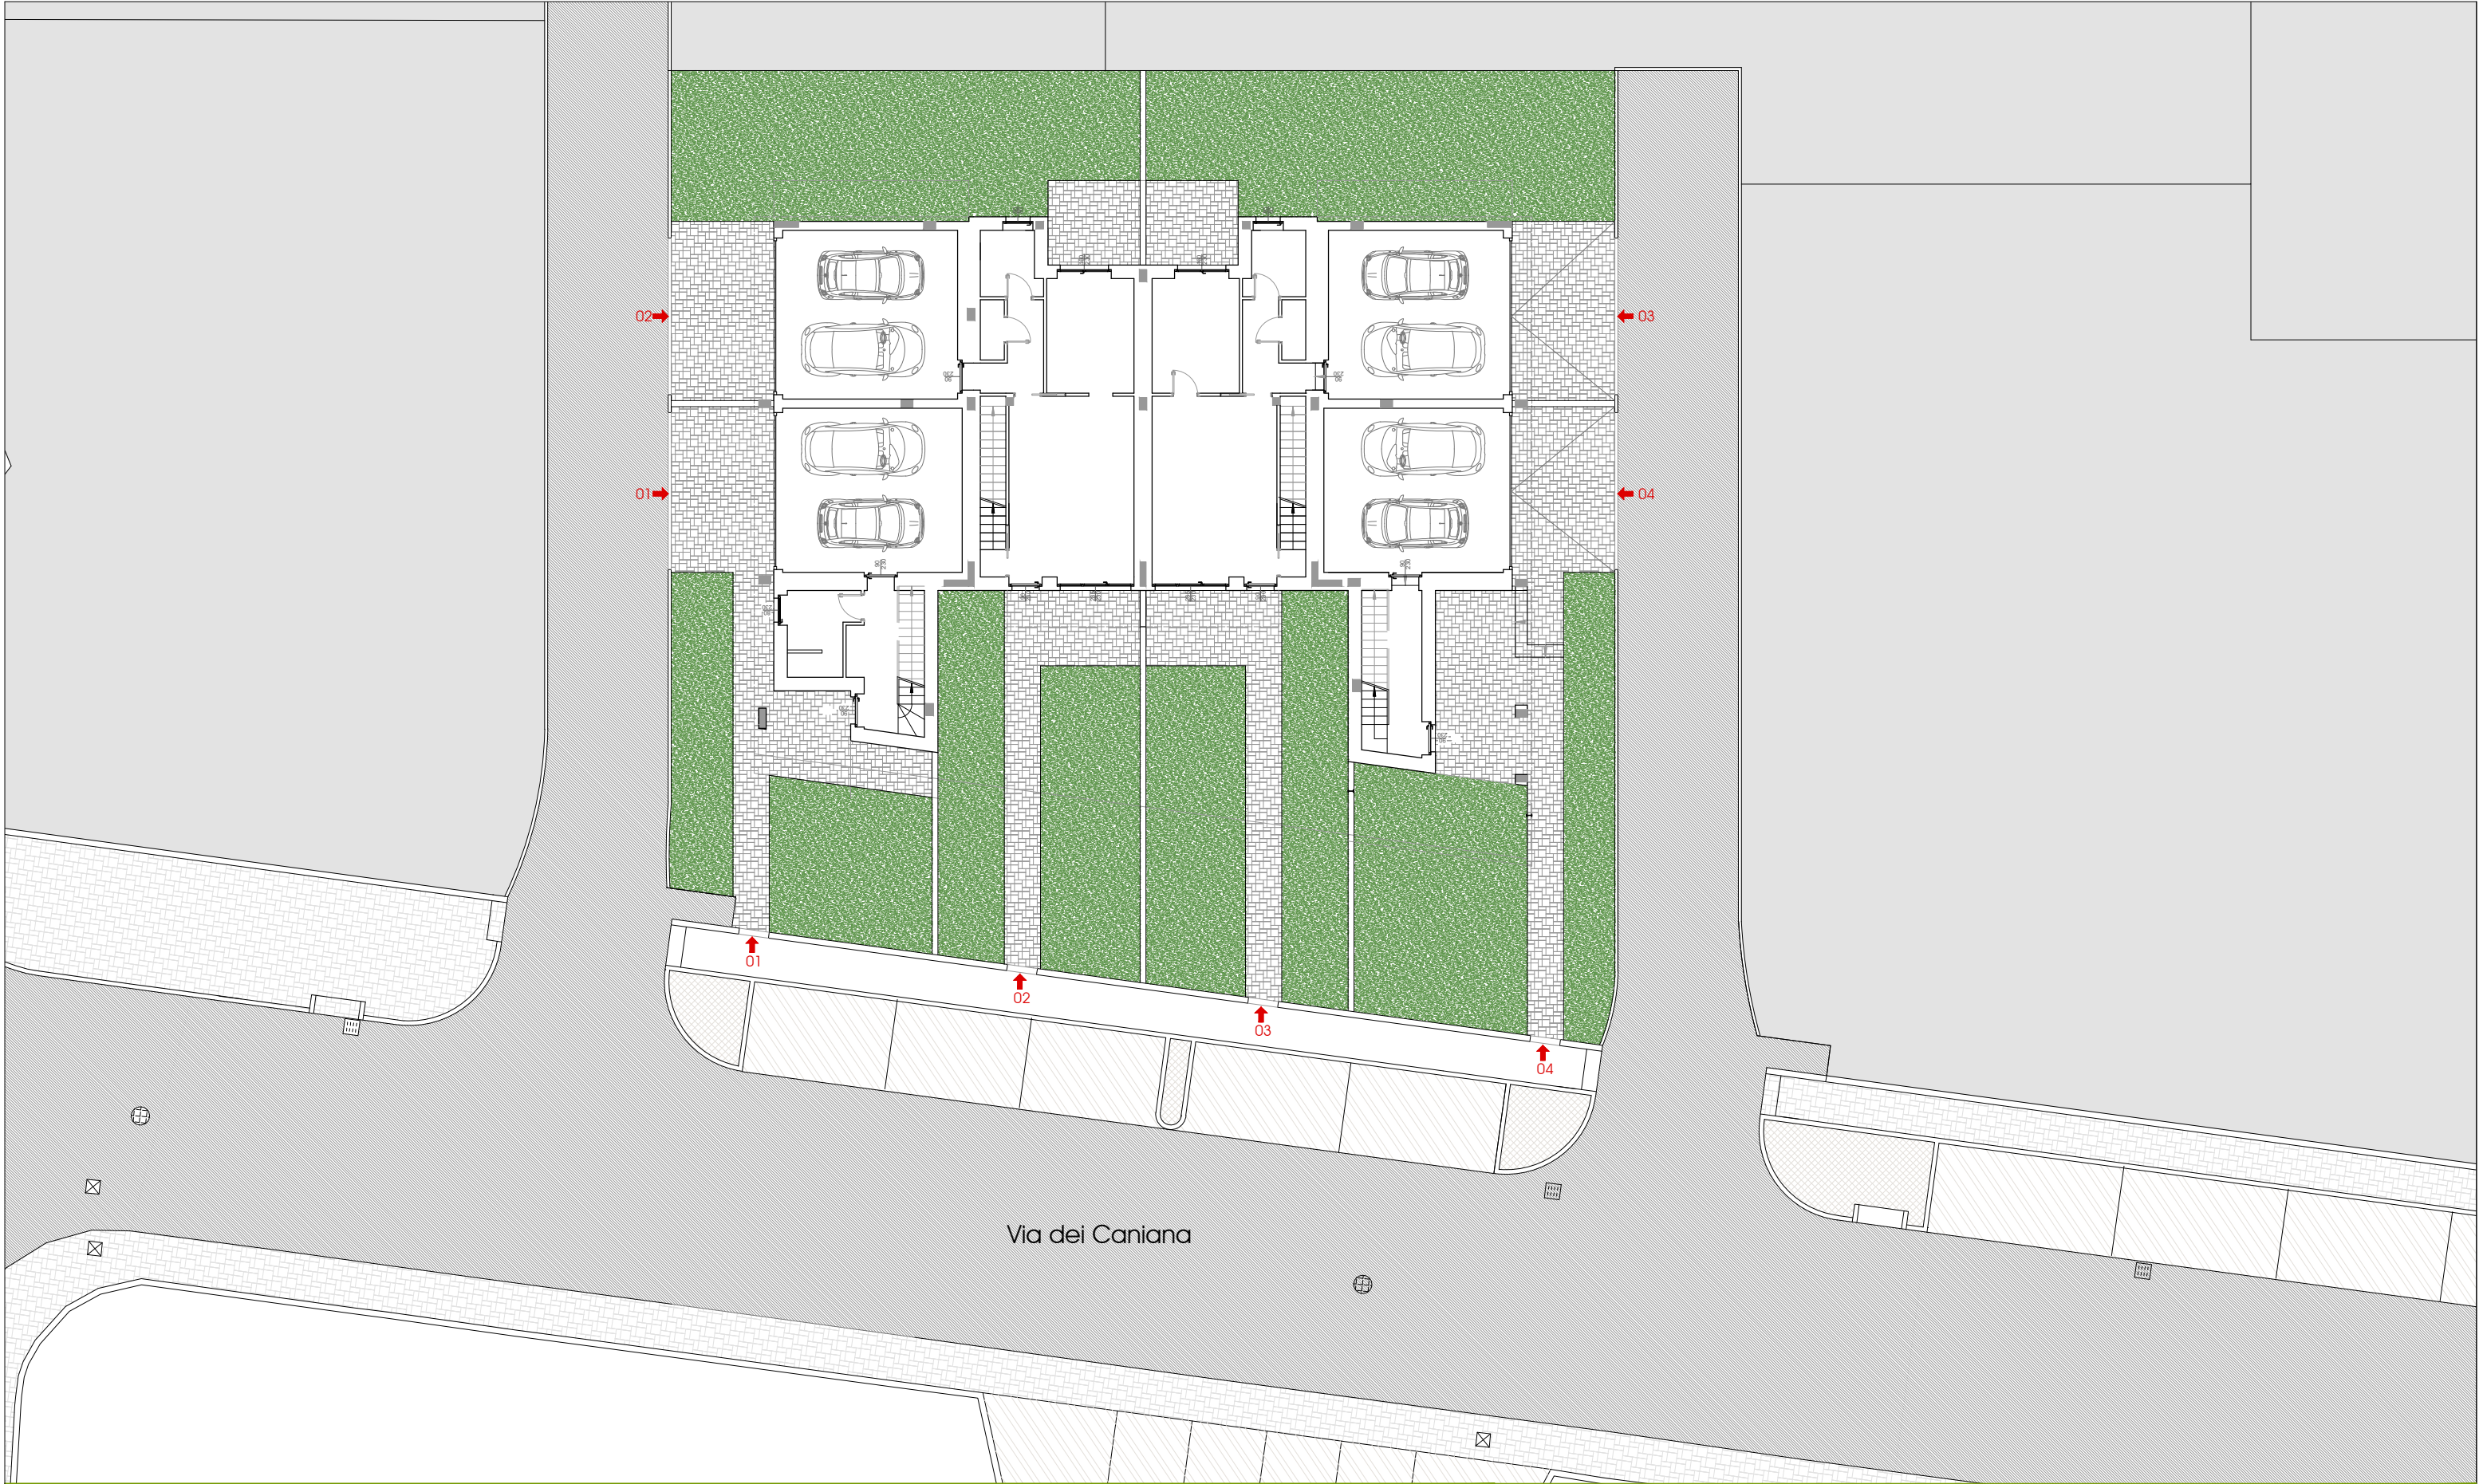

Planimetria

Scala 1:200